

Accusé certifié exécutoire

Réception par le préfet : 12/07/2023


Publication : 13/07/2023

Commune du NEUBOURG

(* Bon pour accord, date et signature)

LOGEO SEINE

(* Bon pour accord, date et signature)

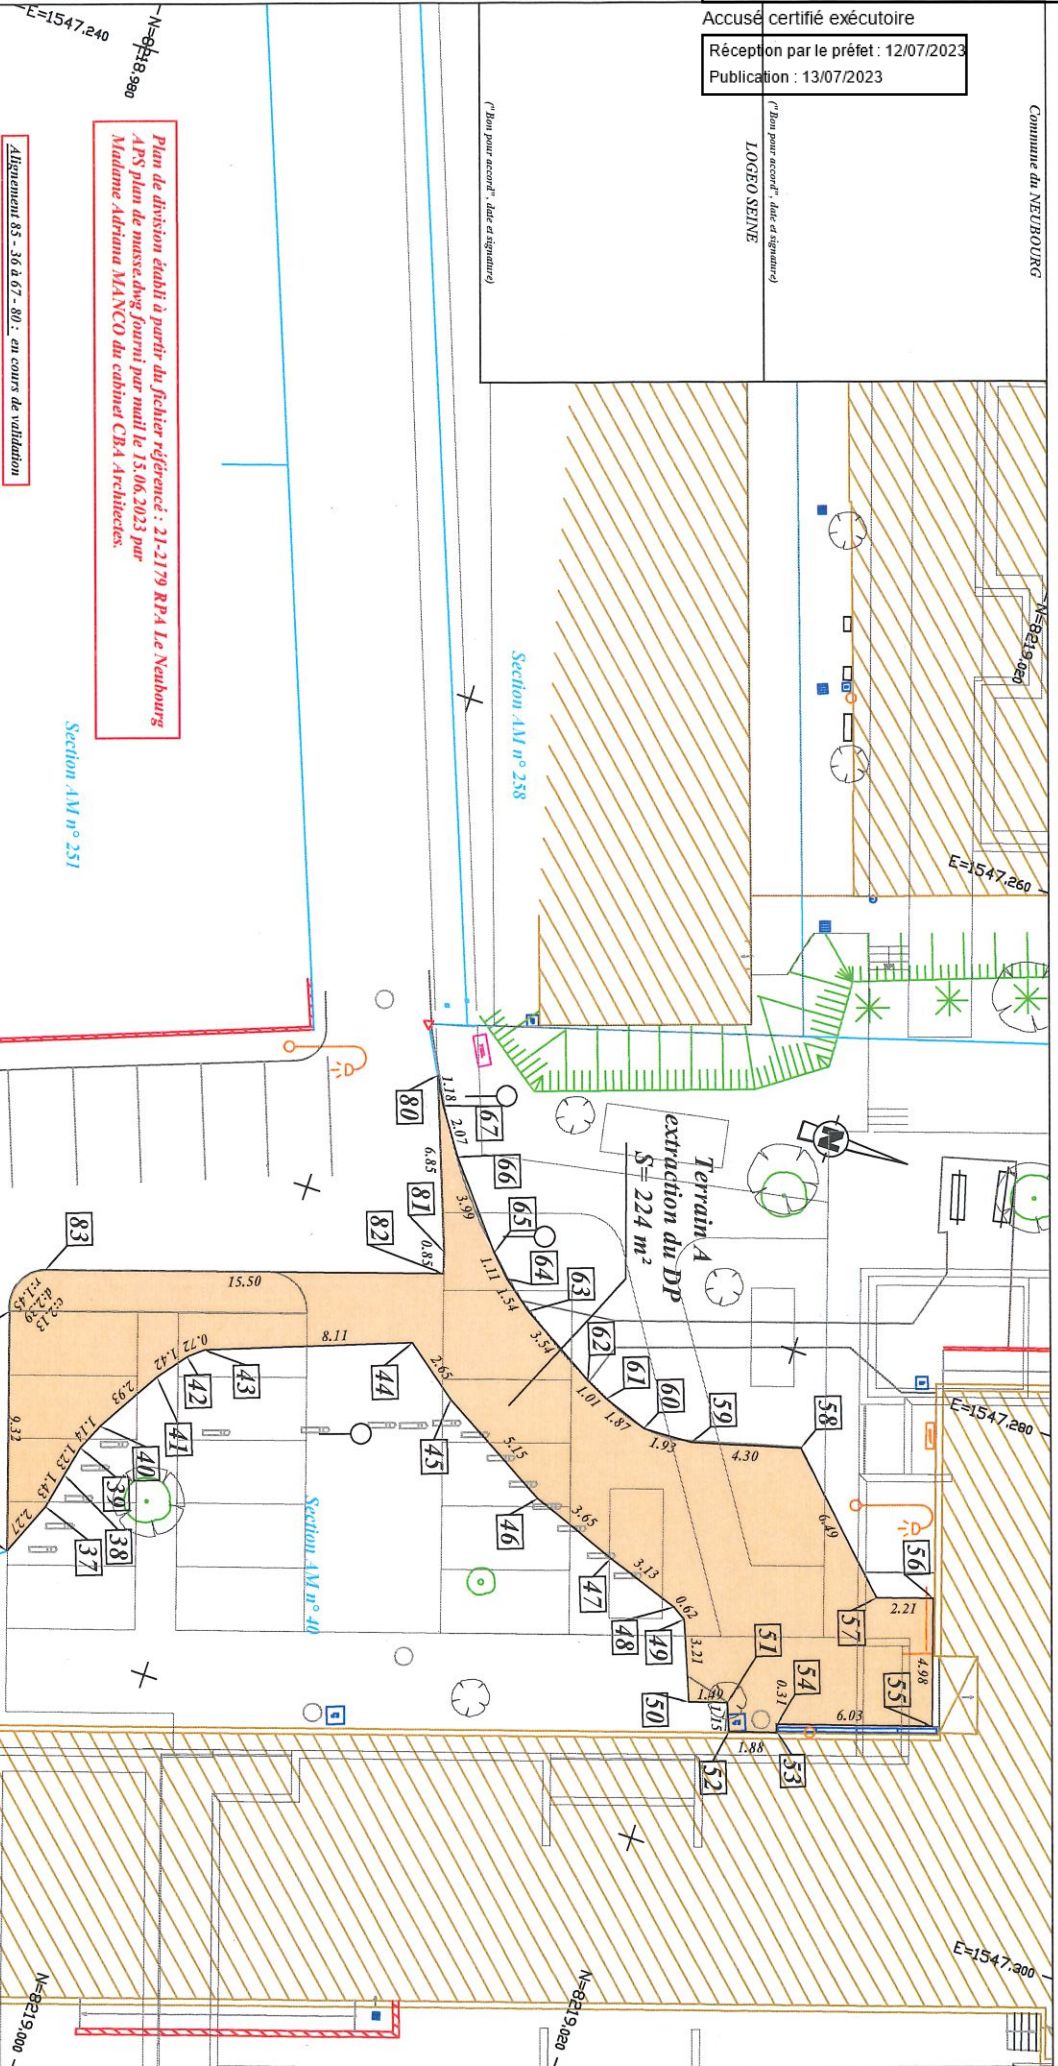

Commune du NEUBOURG
 Extraction du DP
 Rue de la Puix
PLAN DE DIVISION



Inté	DATE	POSTER	MODIFICATIONS	Préparé	Verifié
1	15.06.2023	CM068	Plan de division projet n° 3	BJJ	MAI

Echelle : 1/200

Géodis
 Société de Géométrie Spéciale
 21 Quai de Paris 75000 PARIS
 Tél: 01 47 33 53 53 Courriel: contact@geodis.com
 www.geodis.com